



VARIANT ČERVENÝ

Obecný areál športu

REKREAČNÁ ZÓNA, KOTEŠOVÁ ZASTAVOVACÍ PLÁN

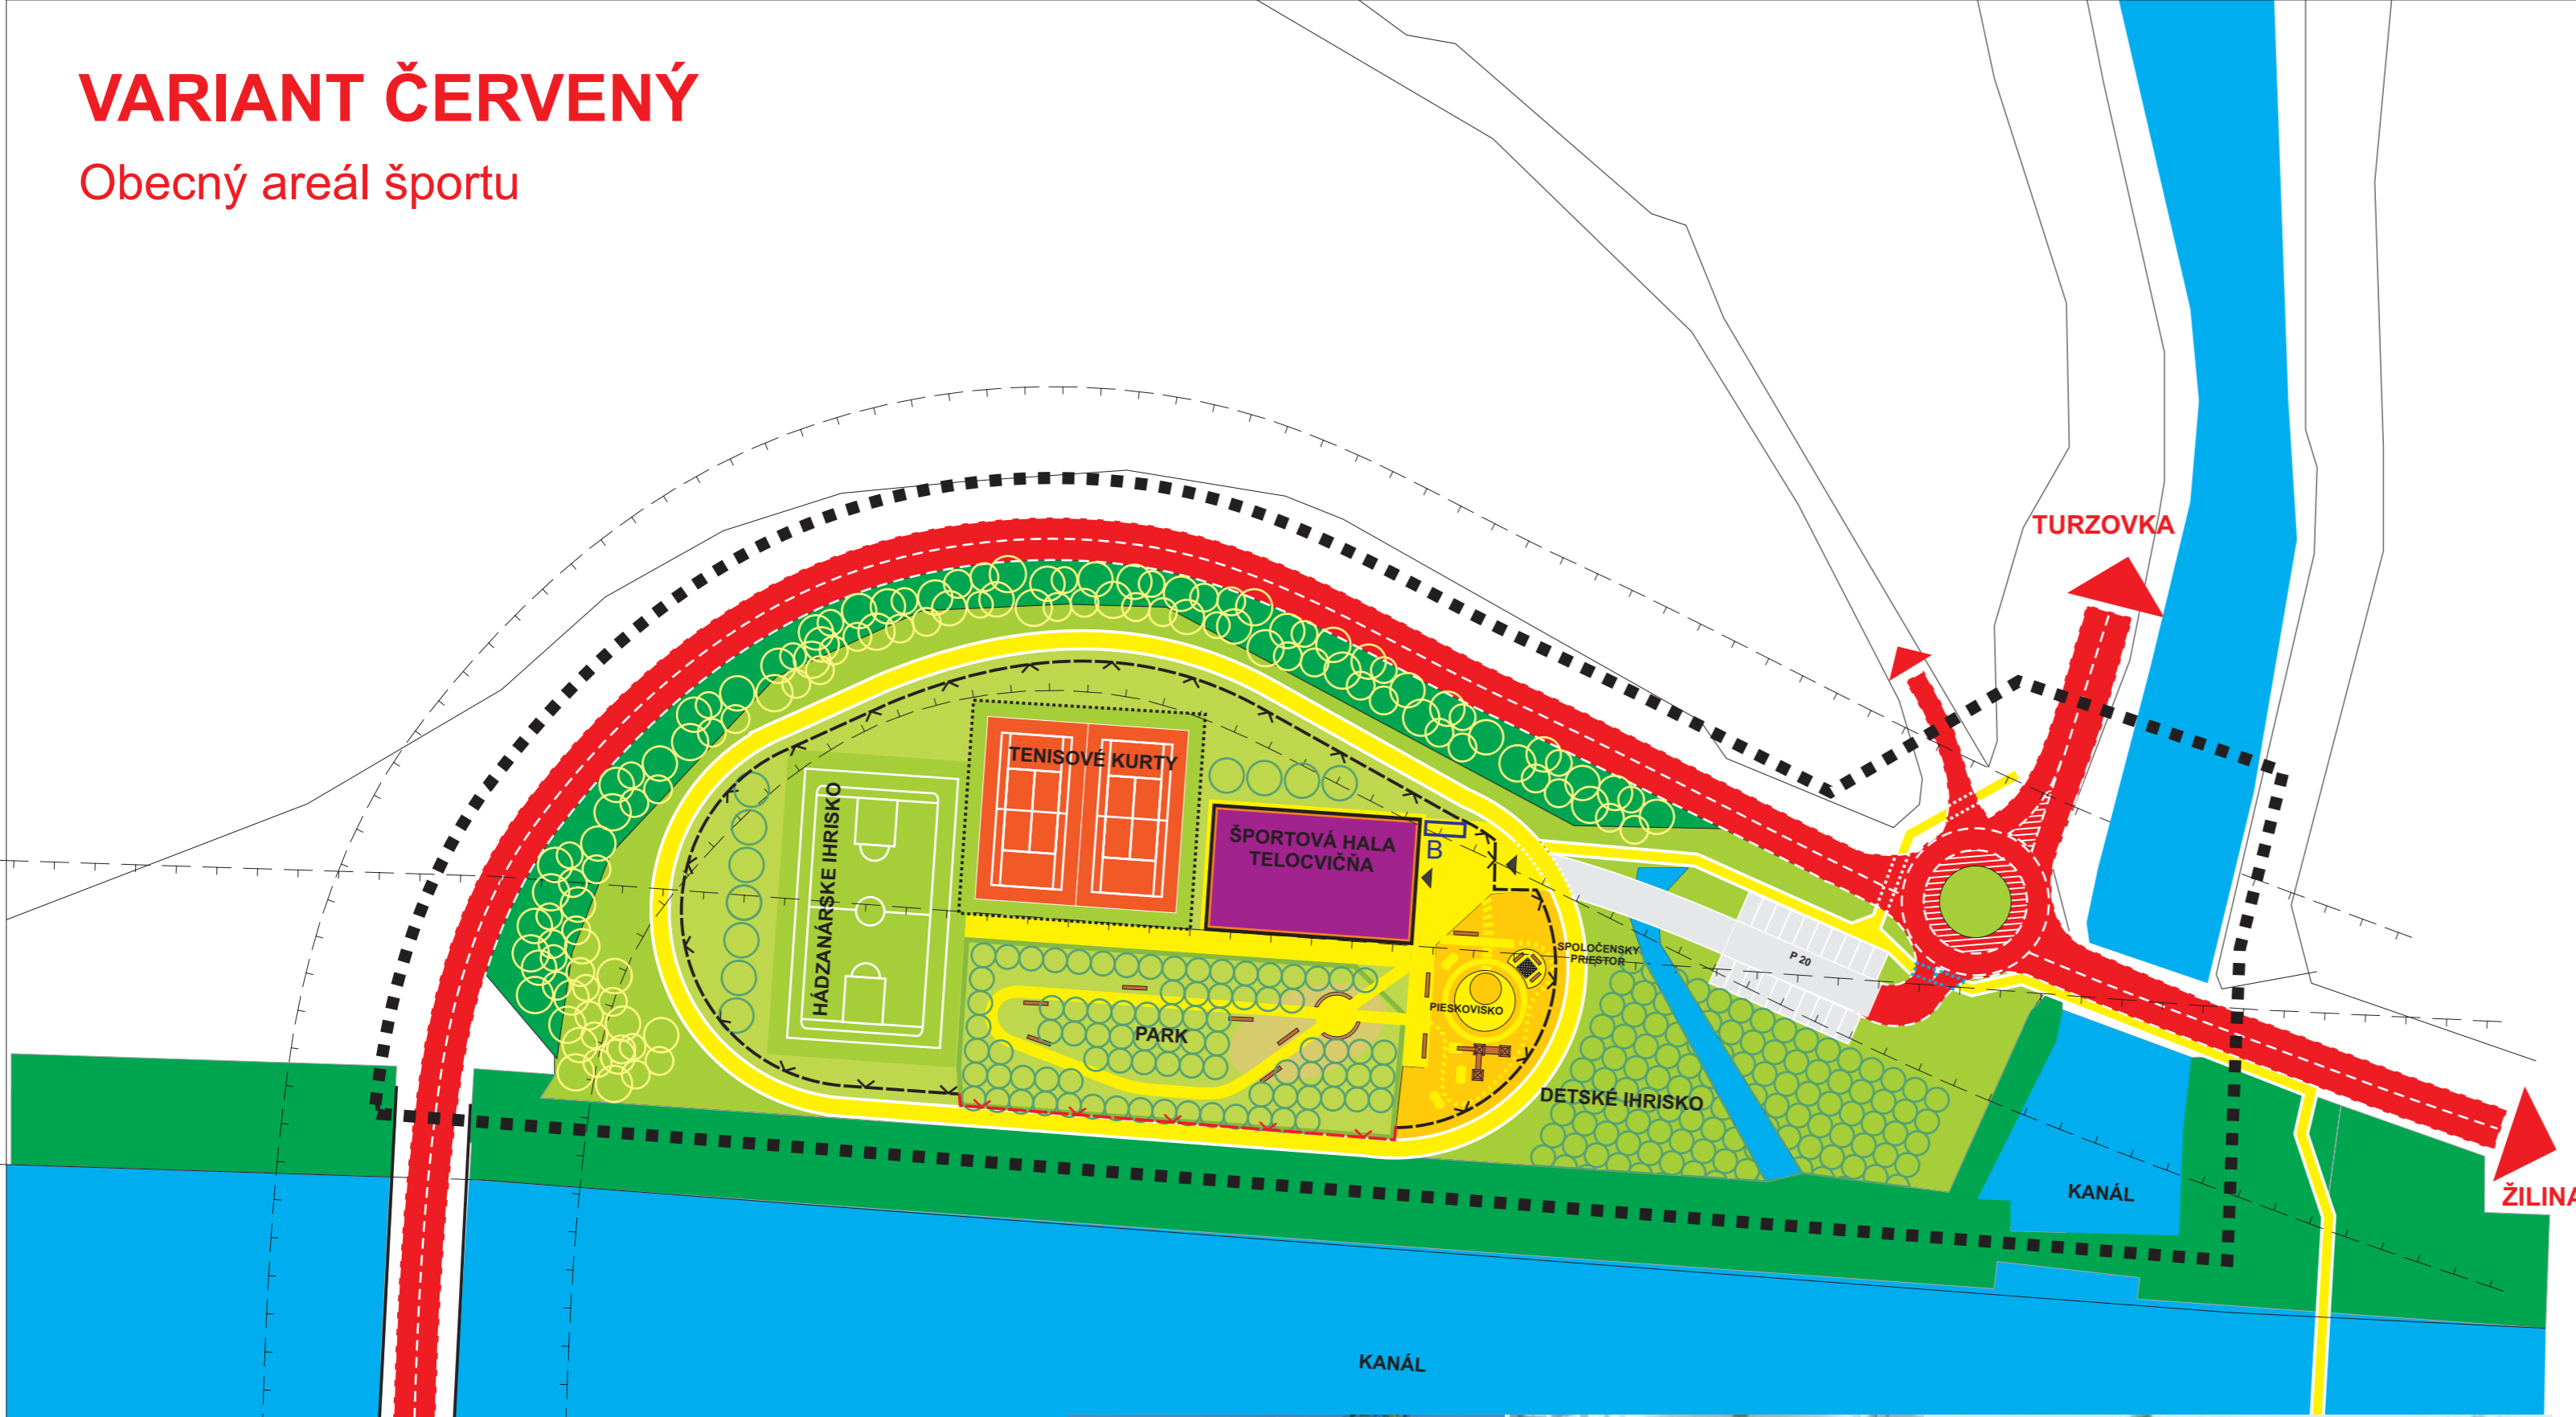

STAV	NÁVRH	
		HRANICA RIEŠENÉHO ÚZEMIA
		HRANICA OCHRANNÝCH PÁSIEM VŠETKÝCH DRUHOV
		OBJEKTY OBČIANSKEJ VYBAVENOSTI
		PLOCHY ŠPORTU (IHRISKÁ) ANTUKOVÉ
		PLOCHY ŠPORTU (IHRISKÁ) TRÁVNATÉ
		PLOCHY ŠPORTU (IHRISKÁ) INÝ POVRCH
		VEREJNÁ ZELEŇ
		ZELEŇ IZOLAČNÁ OD CESTY
		STROMY
		OPLOTENIE AREÁLU VÝŠKA DO 1,8 m
		OPLOTENIE AREÁLU VÝŠKA DO 3 m
		OPLOTENIE IHRISKA VÝŠKA NAD 6 m
		VSTUPNÉ BRÁNY
		PEŠIE CHODNÍKY
		KOMUNIKÁCIA ZBERNÉ
		KOMUNIKÁCIA OBSLUŽNÉ
		STOJANY NA BICYKLE
		PARKOVISKÁ
		ZARIADENIE DETSKÝCH IHRISK
		LAVIČKY
		VODNÉ PLOCHY

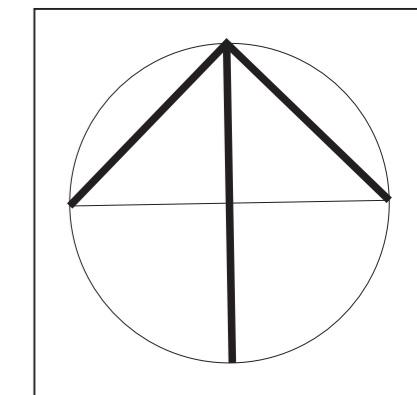

URBANIZMUS: Ing. arch. Peter Krajč	ARCHITEKTONICKÉ ATELIERY	AUT
DOPRAVA:	Ing. arch. Peter Krajč-AA	
TECHNICKÁ INFRAŠTRUKTÚRA:	Námestie gen. M. R. Štefánika 5	
POL'NOHOSPODÁRSTVO, KRESLENIE:	010 01 Žilina, tel.: 0903669131	
INVESTOR: Obec Kotešová	MIERKA	1:1000
NÁZOV AKCIE:	STUPEŇ	NÁVRH
REKREAČNÁ ZÓNA, KOTEŠOVÁ - ZASTAVOVACÍ PLÁN	ROK SPRACOVANIA	03/2018
NÁZOV VÝKRESU:	KOMPLEXNÝ URBANISTICKÝ NÁVRH	č.v. 1